


3.N.P. – PŘEDNÍ TRAKT – PŮDORYS – STAVEBNÍ VÝKRES

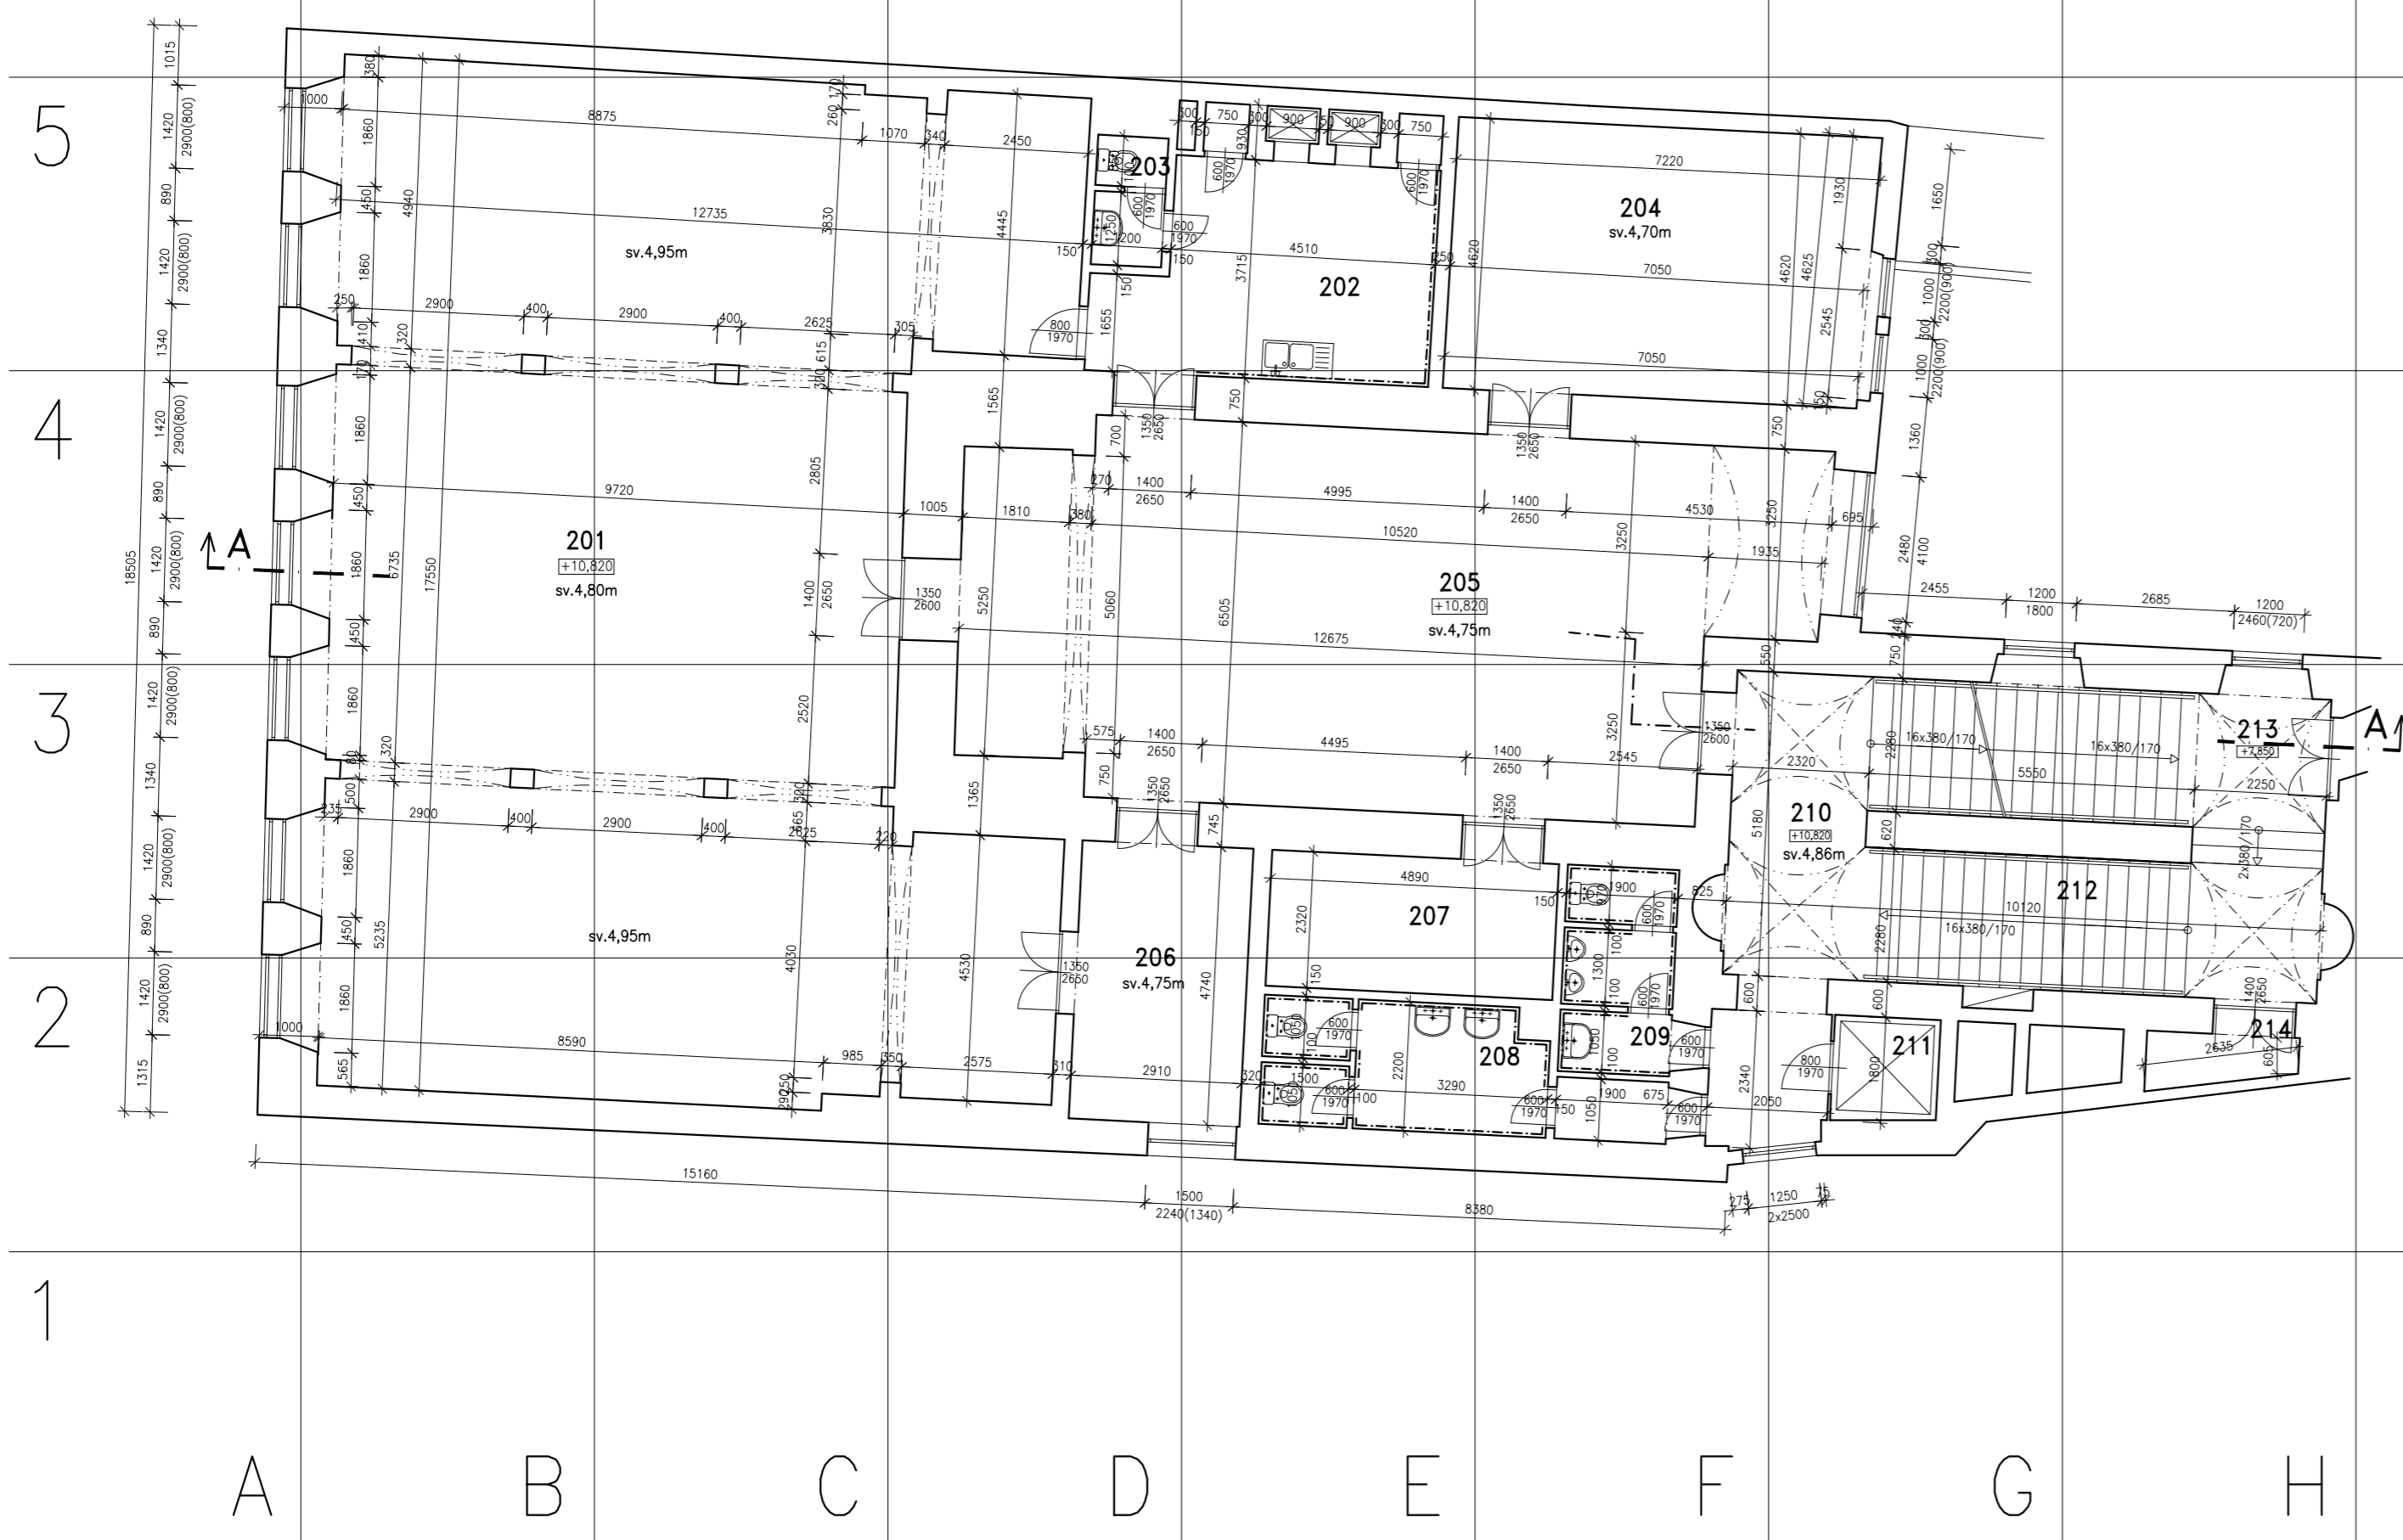

LEGENDA MÍSTNOSTÍ		
Č.M	MÍSTNOST	M2
201	VELKÝ RECEPČNÍ SALON	202,97
202	PŘÍPRAVNA	20,20
203	WC PERSONÁL	2,62
204	SALON	35,14
205	SALON	89,64
206	SKLAD	15,61
207	SKLAD	12,17
208	WC ŽENY	13,59
209	WC MUŽI	7,14
	CELKEM 3.N.P.	399,08
SPOLEČNÉ PROSTORY		
210	PODESTA	12,80
211	VÝTAH	3,15
212	SCHODIŠTĚ	28,38
213	MEZIPODESTA	13,20
213	ÚKLID	2,90
	CELKEM SP.PROSTORY	60,43

VED. PROJEKTANT	ZODP. PROJEKTANT	VYPRACOVAL	ZAMĚROVÁNÍ BUDOV A STAVEB
		KAMBS RADOMÍR	RADOMÍR KAMBS
MÍSTO STAVBY	K.Ú. Malá Strana [727091]		ALEŠOVA 746/37, ÚSTÍ N.L. 400 01
STAVEBNÍK	Rozman Pavel, Jungmannova 750/34, Nové Město, 11000 Praha 1		tel.777046971 email: rkams@email.cz
			pasport-domu.webnode.cz
			Č. ZAK PPS/2022/03
			DATUM ÚNOR 2022
			STUPEŇ ZSS
			FORMÁT 3x4
			MĚŘÍTKO ČÍSLO VÝKRESU A-4
			1:100

